СХЕМА ПРИСАДКИ

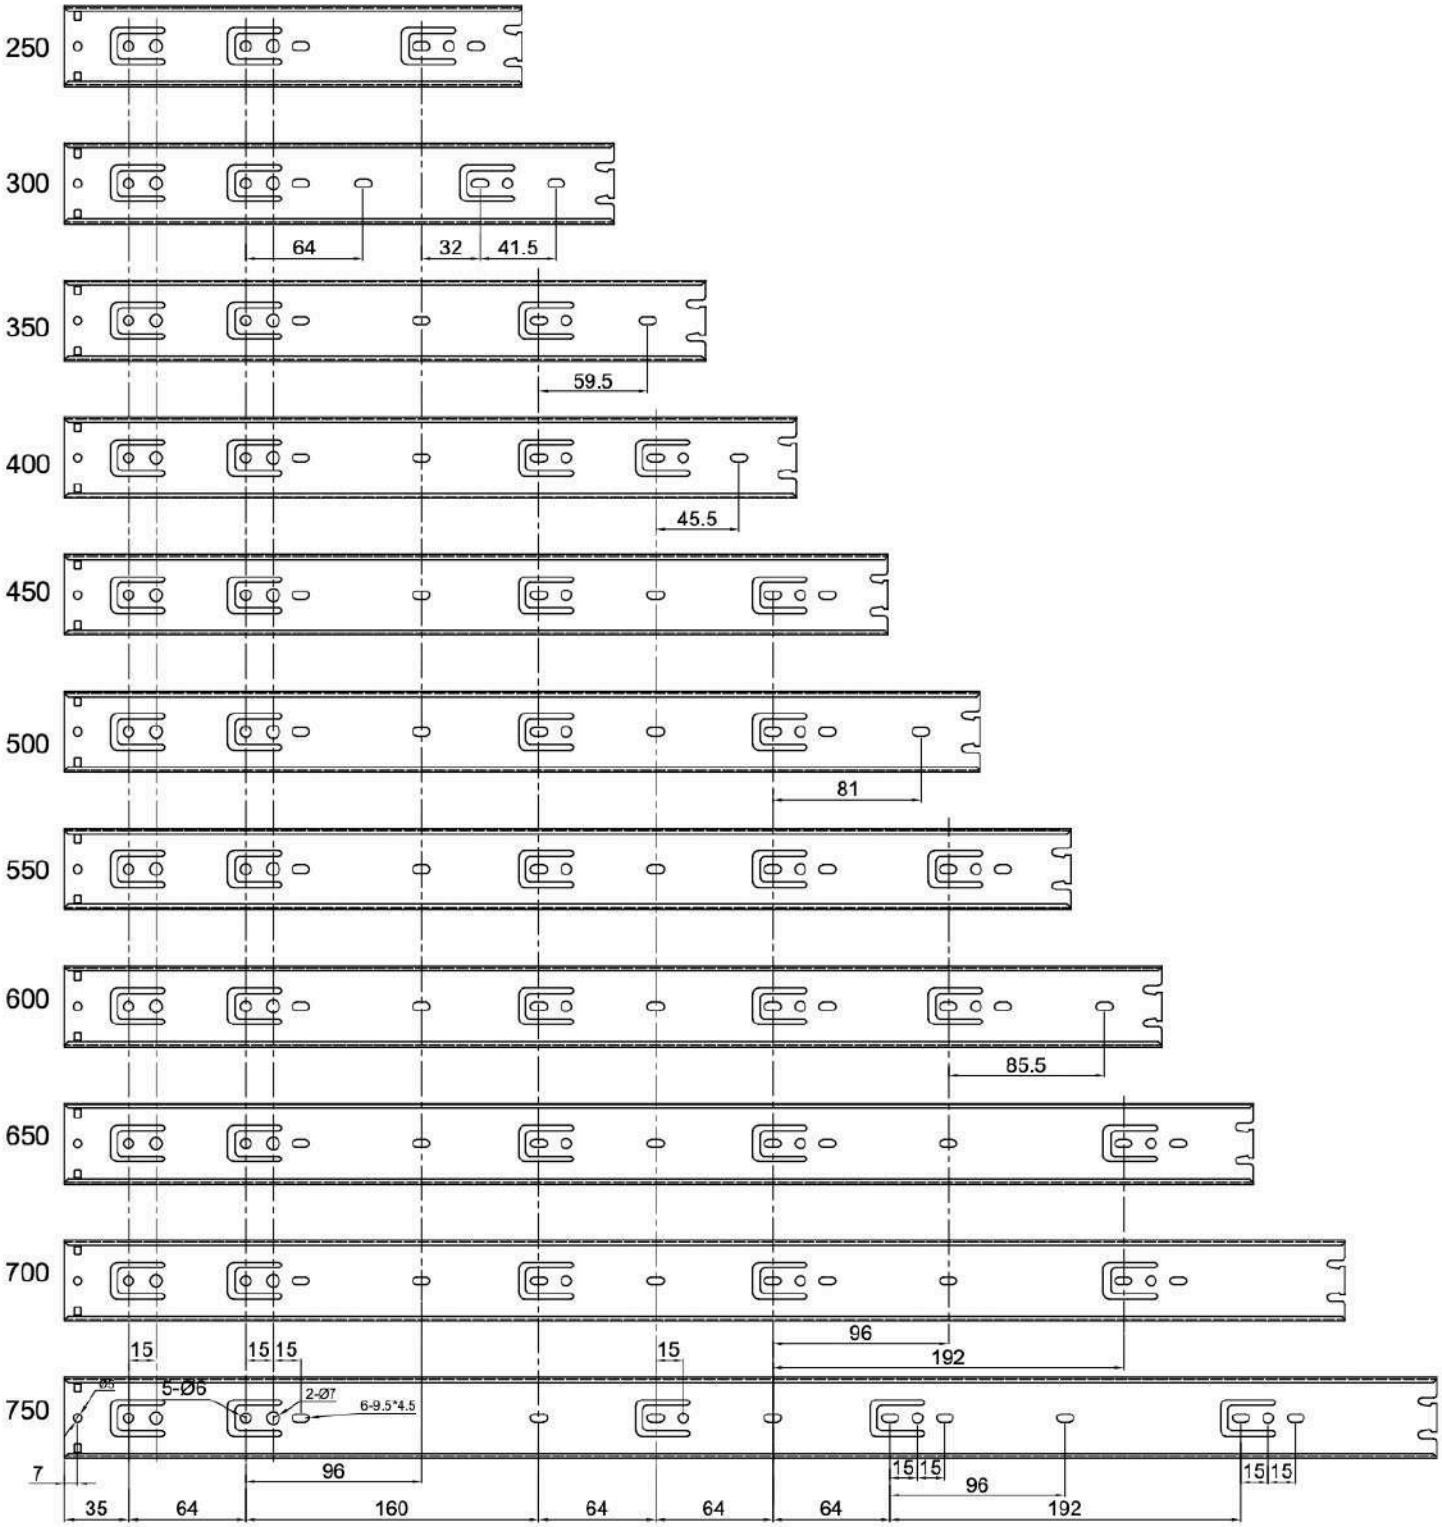

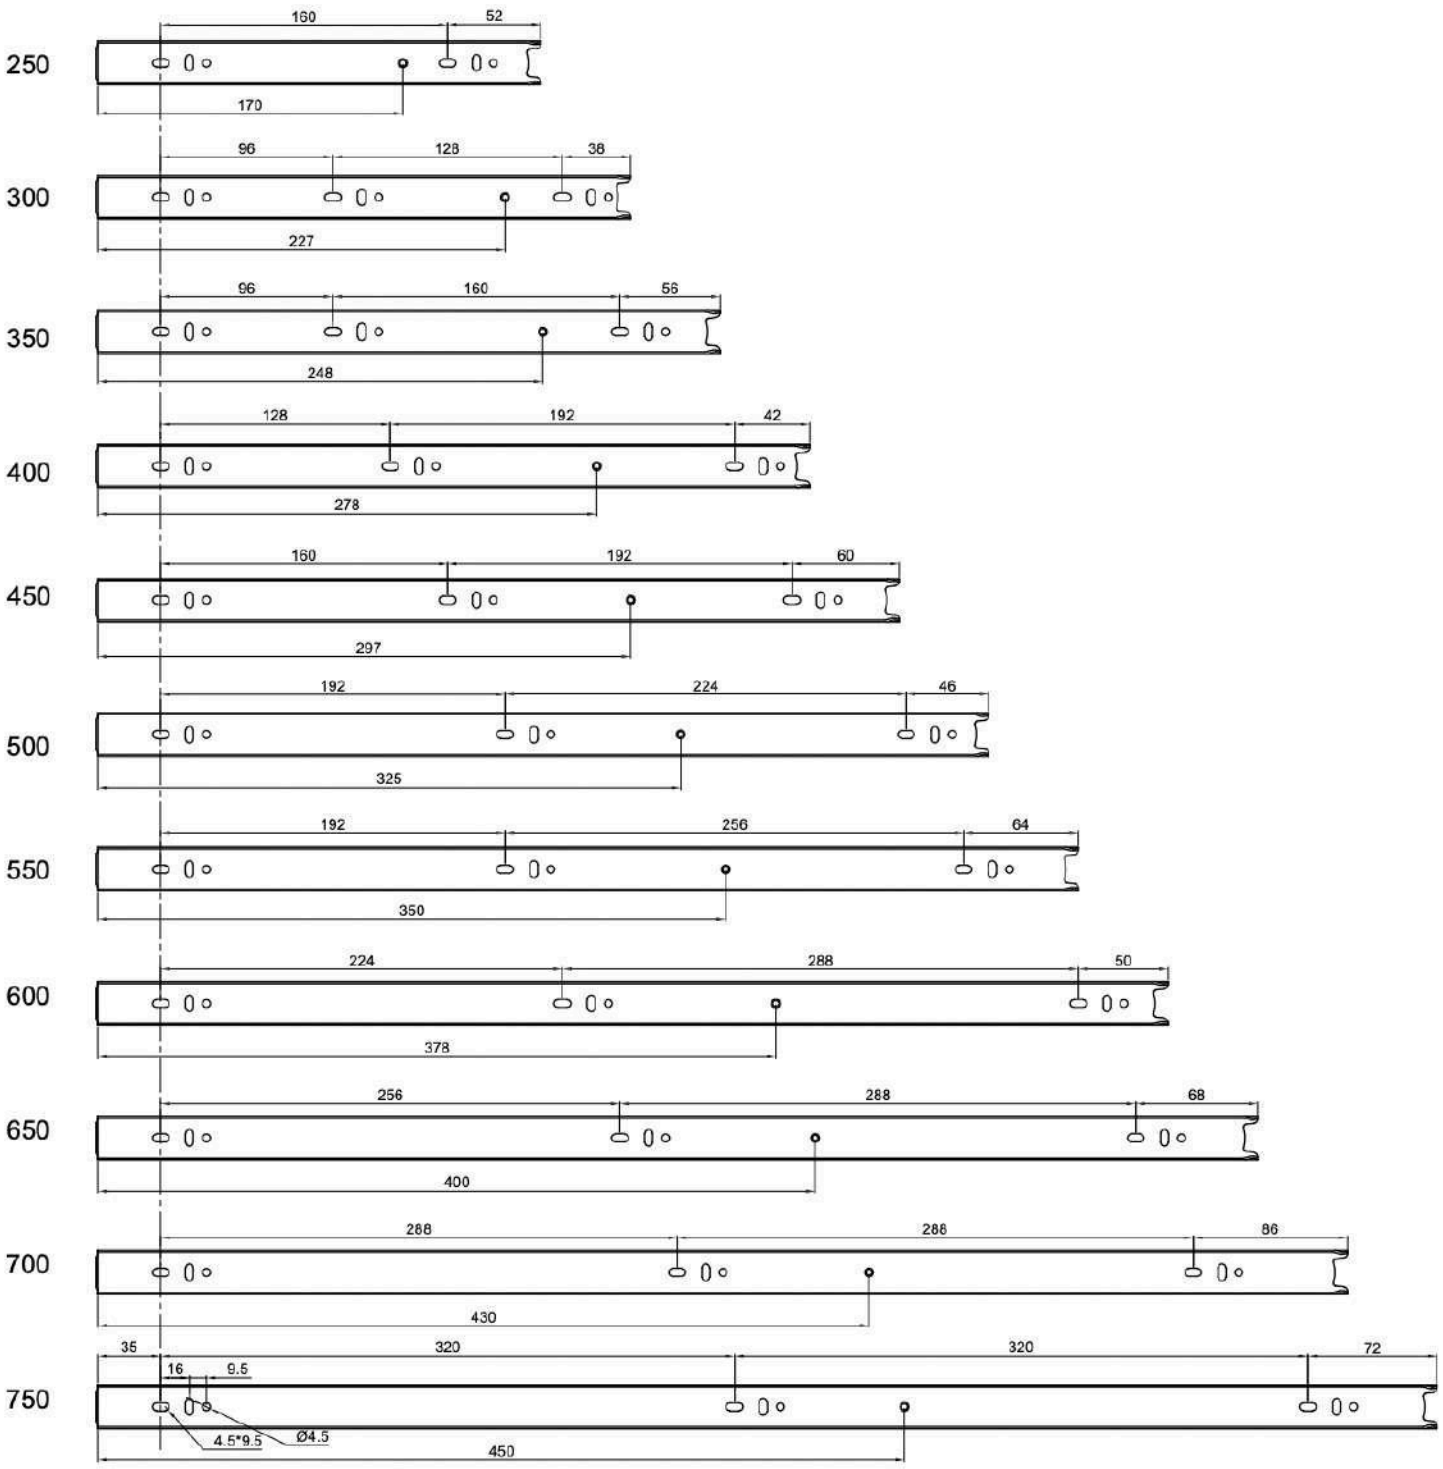
250
160
52
170
300
96
128
38
227
350
96
160
56
248
400
128
192
42
278
450
160
192
60
297
500
192
224
46
325
550
192
256
64
350
600
224
288
50
378
650
256
288
68
400
700
288
288
86
430
750
35
320
320
72
16
9.5
4.5*9.5
Ø4.5
450